


图说清华



刘 沫

知音雅集清华校友民乐团

2020.10

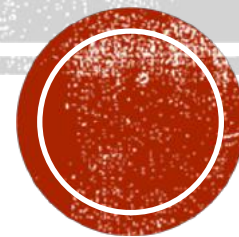


京城水系

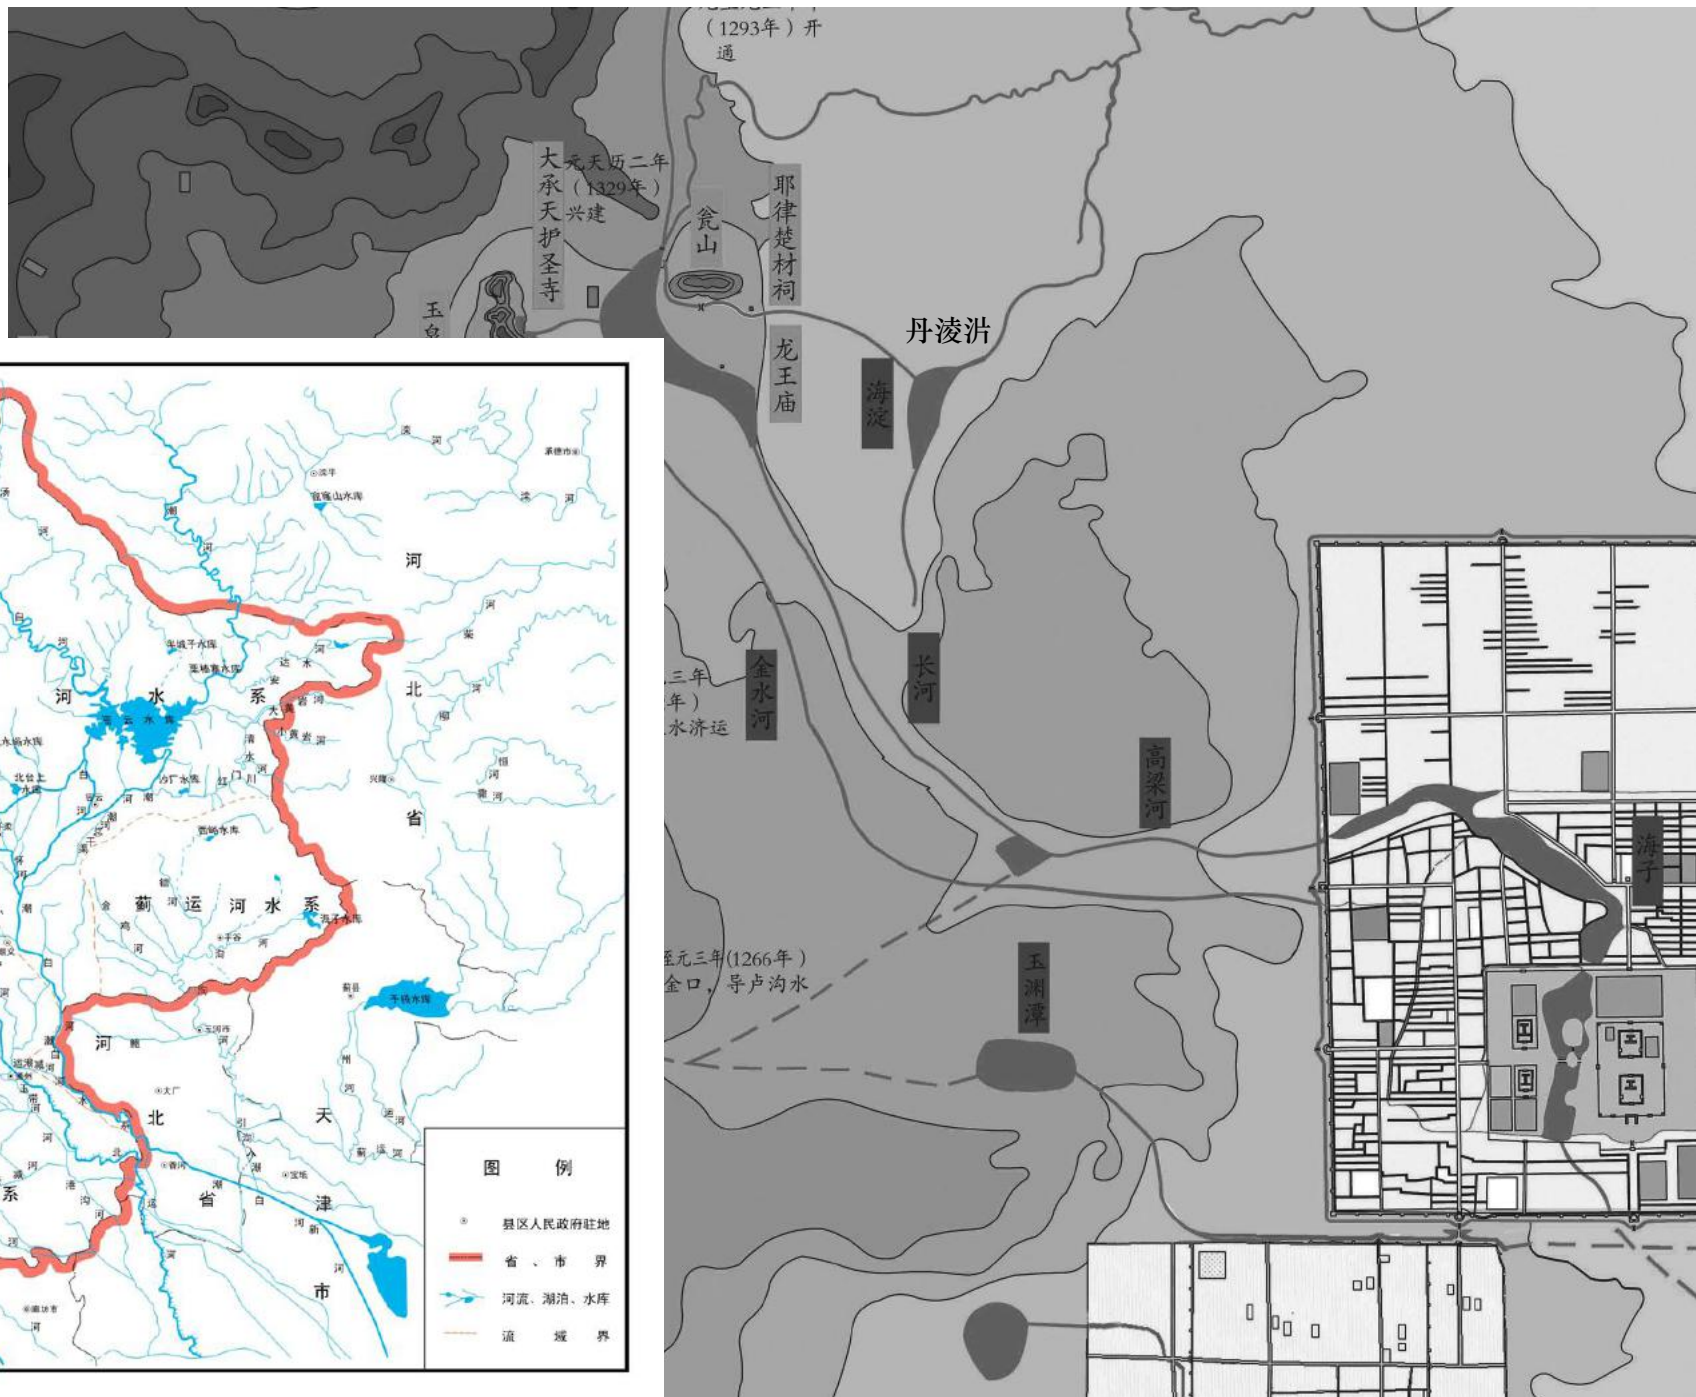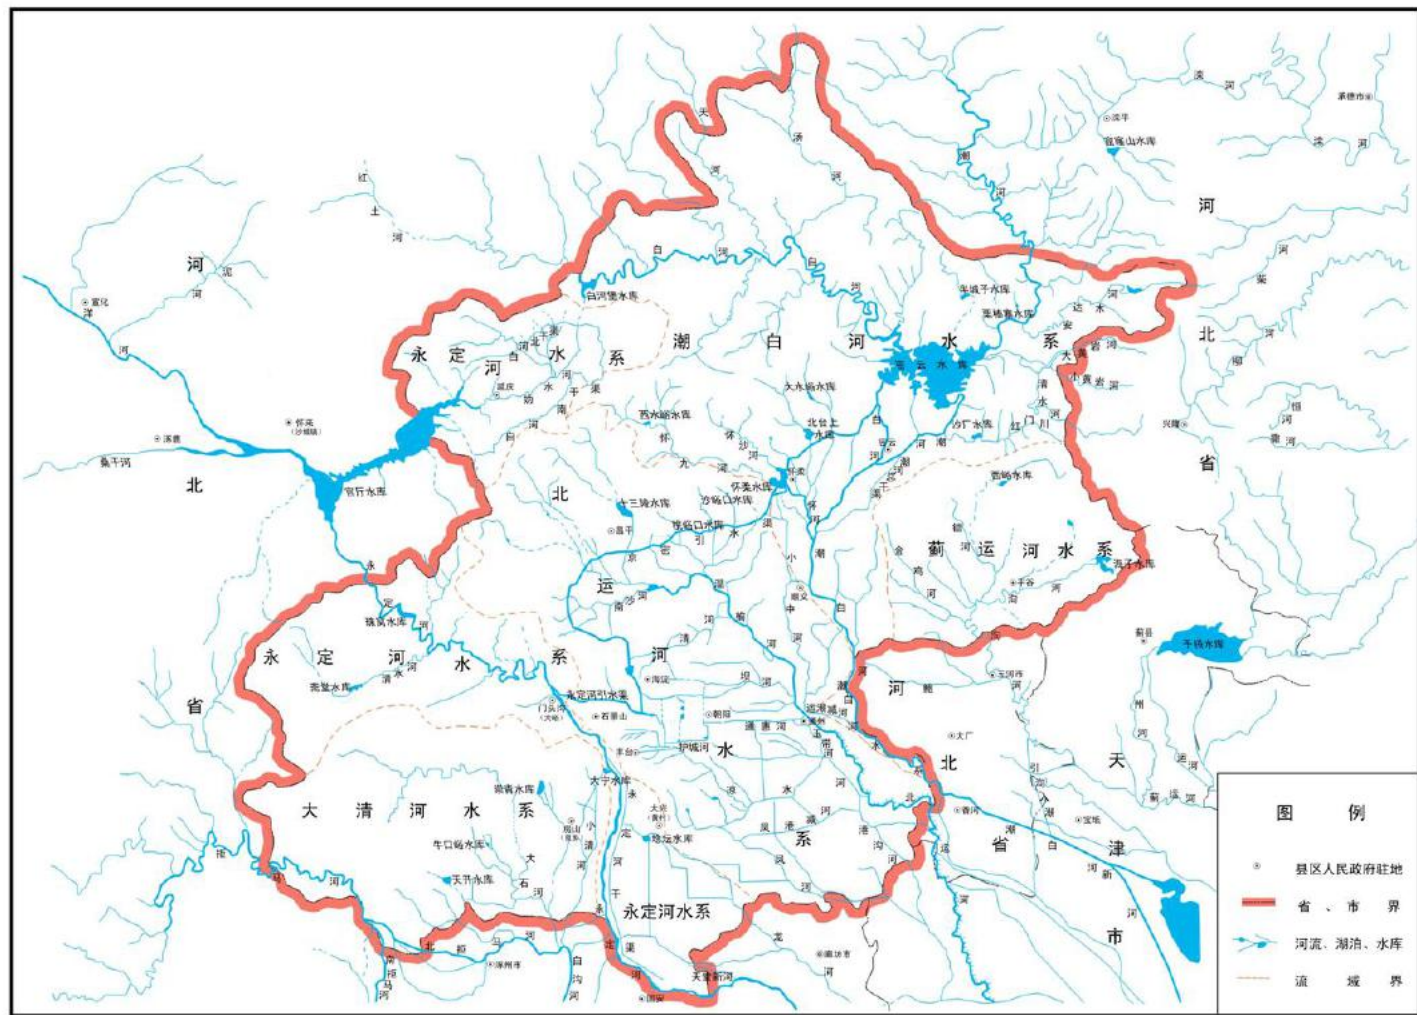

万泉河育园林


- “水所聚曰淀。高粱桥西北十里，平地有泉，淙泊草木间，潴为小溪，凡数十处。北为北海淀，南为南海淀，远树参差，高下攒簇，间以水田，町胜相接，盖神皋之佳丽，郊居之胜选也。北淀之水来自巴沟，或云巴沟即南淀也”——《长安客话》（明·蒋一葵）
- 清乾隆时，对万泉河的泉流进行了整治，依泉建起泉宗庙。在庙外疏浚泉眼3口，庙内疏浚泉眼28口，并一一命名。

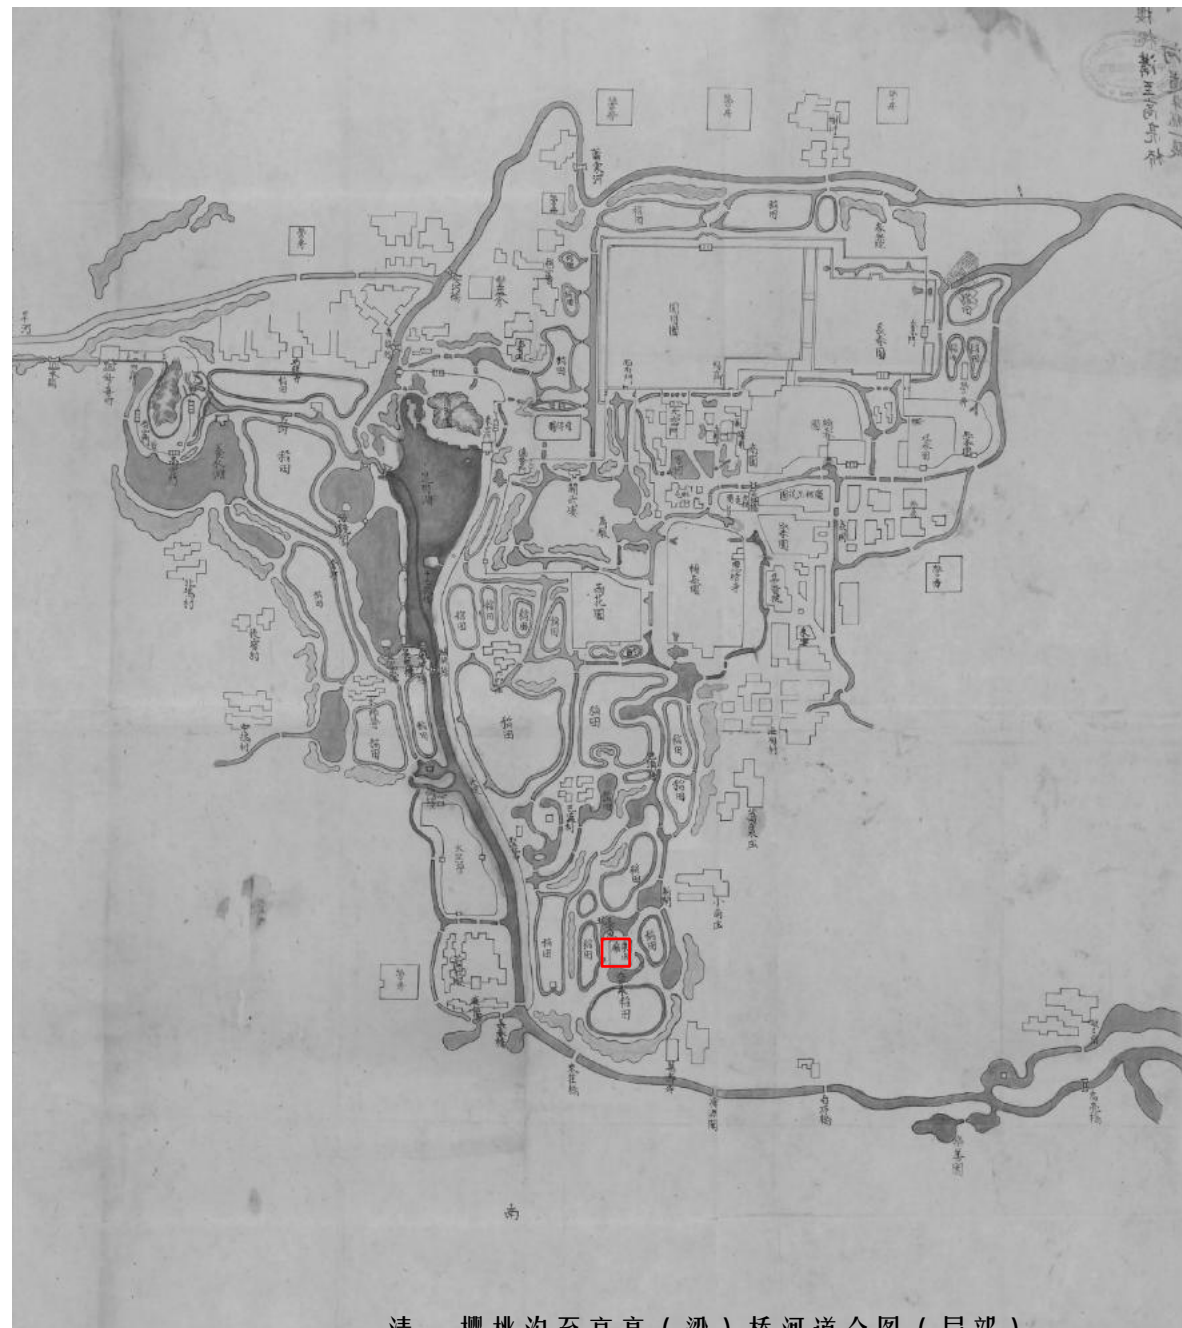

清 樱桃沟至高亮（梁）桥河道全图（局部）

三山五园历史文化景区

- 万寿山清漪园、香山静宜园、玉泉山静明园、圆明园、畅春园
- 京城园林趋海淀，万泉河水育园林
 - 明代，清华园（武清侯）、勺园（米万钟）
 - 清代，北京西北郊逐渐形成了以“三山五园”为核心的园林集群，“玉泉山”和“万泉河”两组水系成为这些园林的主要水源，且从康乾时代至清末。

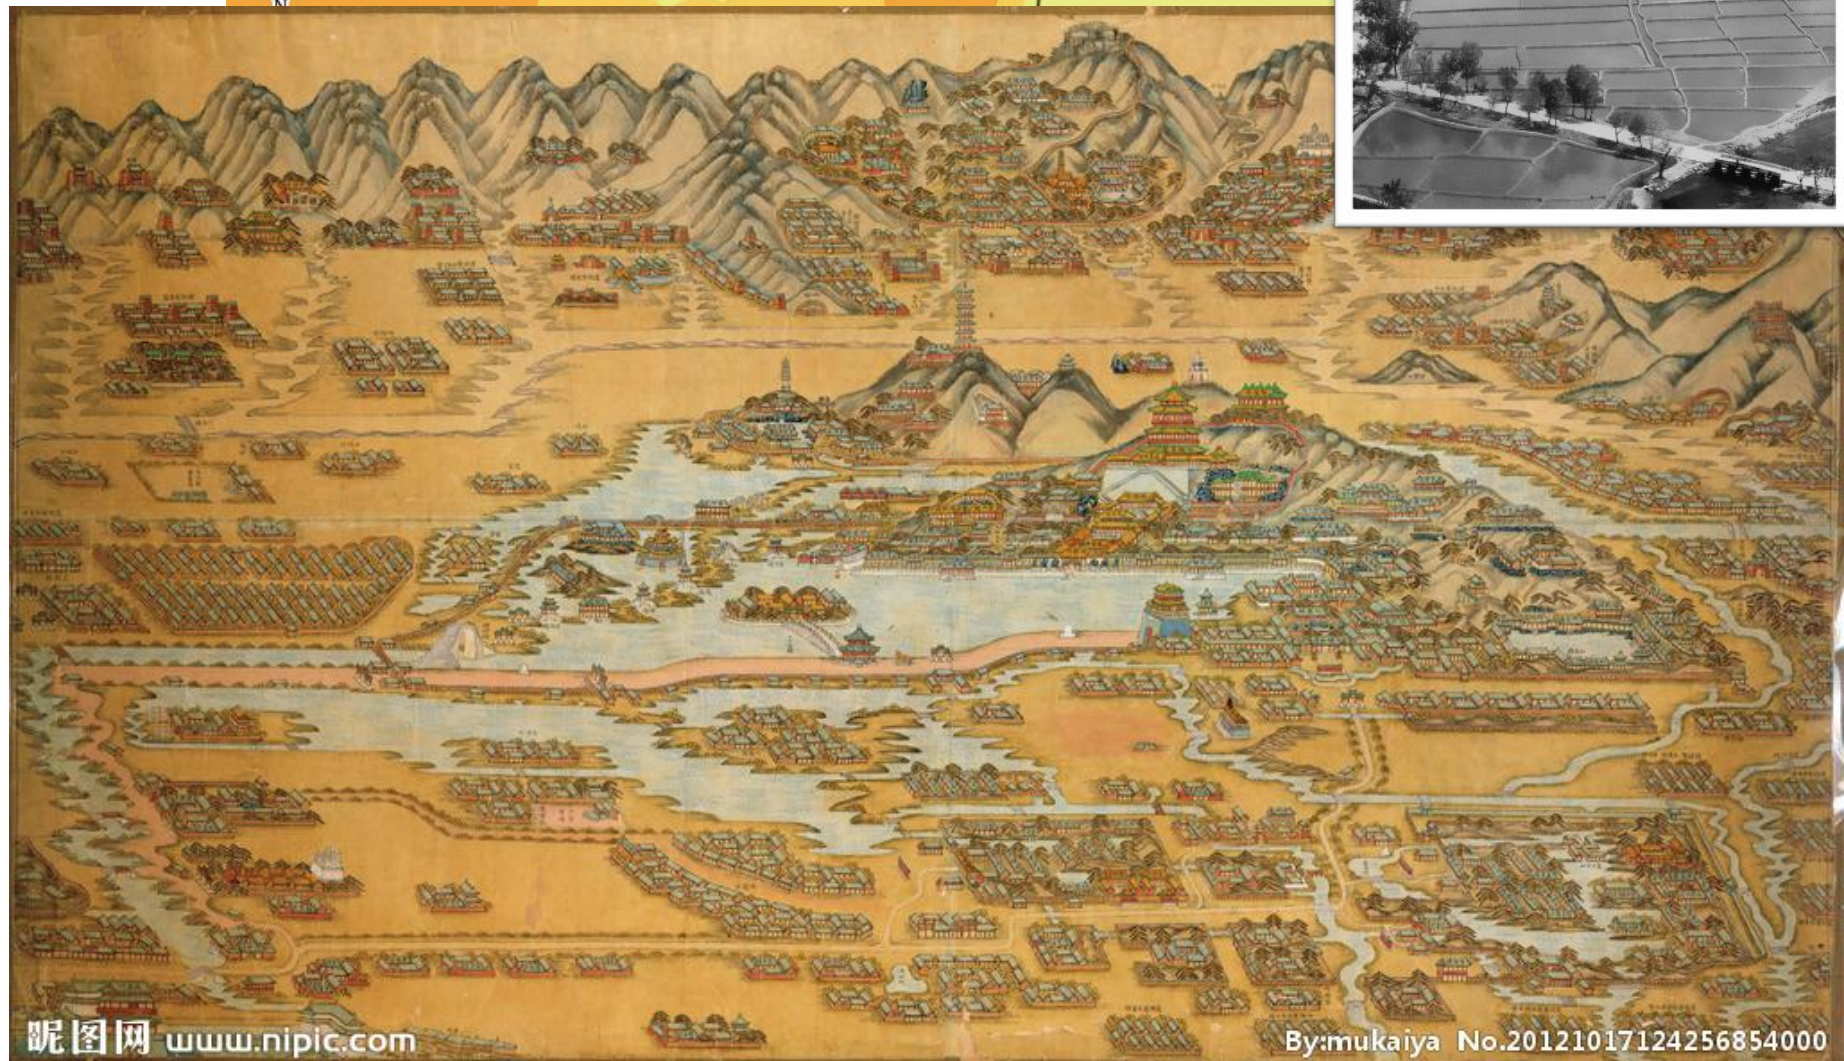

1707年（康熙四十六年）建熙春园



和硕诚亲王 胤祉

- 1707年，胤祉奏请建房。同时建园的有4/8/9/10等7位皇子。
- 1713年，康熙；六十寿辰，题字“熙春园”。
- 最后10年内，康熙7年在熙春园过寿。10次莅临熙春园。
- 1716年，建熙春园东成部“《古今图书集成》馆”，任命陈梦雷为总裁。该书编辑历时28年，共分6编32典，10000卷，是现存规模最大、资料最丰富的类书。



胤祉的结局
和几位邻居

- 雍正元年（1723年），“《古今图书集成》馆”被收归内务府。
- 雍正八年，胤祉死，熙春园亦被收归内务府。



图 92 清代中期海淀镇附近皇家园林分布图



1736年 云锦园 1767年 熙春园

- 乾隆二年（1736年），熙春园赐庄亲王允禄（康熙十六子），更名“云锦园”。
- 乾隆三十二年（1767年），允禄卒。云锦园收归内务府，复名“熙春园”。
- 1767年，建观畴楼（在今自清厅处），种植麦田。
- 1768年，建熙春园宫门（现清华园宫门）
- 1769年，建古月堂
- 乾隆来熙春园26次，御制诗85首。
- 嘉庆建省耕别墅，在今化学馆北侧。

东园观禾黍
乾隆
命與游东园，爰言观禾黍。
高低绿芄芄，秀实次第举。
虽不躬耒耜，望岁甚农父。
益殷祝时若，秋登庶可睹。

镜烟斋
乾隆
沼面全开镜，波光半起烟。
既明还澹荡，乍暗更澄鲜。
照彻幻中境，笼将虚里天。
溪斋相对处，难与著言诠。



乾隆三十二年（1767）熙春园改御园规划总平面图
乾隆三十三年（1768）熙春园东部添建规划平面图

1822年 春泽园（西侧）

熙春园（康熙、雍正、乾隆）、云锦园

春泽园（熙春园西部，四爷园）

时间：道光二年（1822年）

主人：瑞亲王（咸丰四子绵忻）

春泽园

主人：奕詝（西园主人）卒于道光三十年

近春园

时间：咸丰年间

内务府

同治十二年

同治帝旨拆毁近春园

涵德园（熙春园东部）

时间：道光二年（1822年）

主人：惇亲王（咸丰三子绵恺）

涵德园

时间：道光二十六年

主人：道光五子奕詝（东园主人）

清华园（小五爷园）

时间：咸丰二年

主人：奕詝（小五爷）

光绪十五年，

奕詝卒，赐长子载灃

光绪二十八年（1902年），

奕詝四子载瀛交回内务府

妙香亭赏荷

奕詝


独坐水心亭，园林静窈窕。芙蓉万柄开，四面浓香绕。
清露滴竹根，微风动树杪。花深染袖红，叶密遮船小。
宛居众香国，俗虑纷难扰。长喉一声清，孤鸿在云表。

水亭

奕詝

曲岸流泉绕，亭窗面面开。
坐看荷芰（ji）动，知有好风来。

涵德园（东侧）

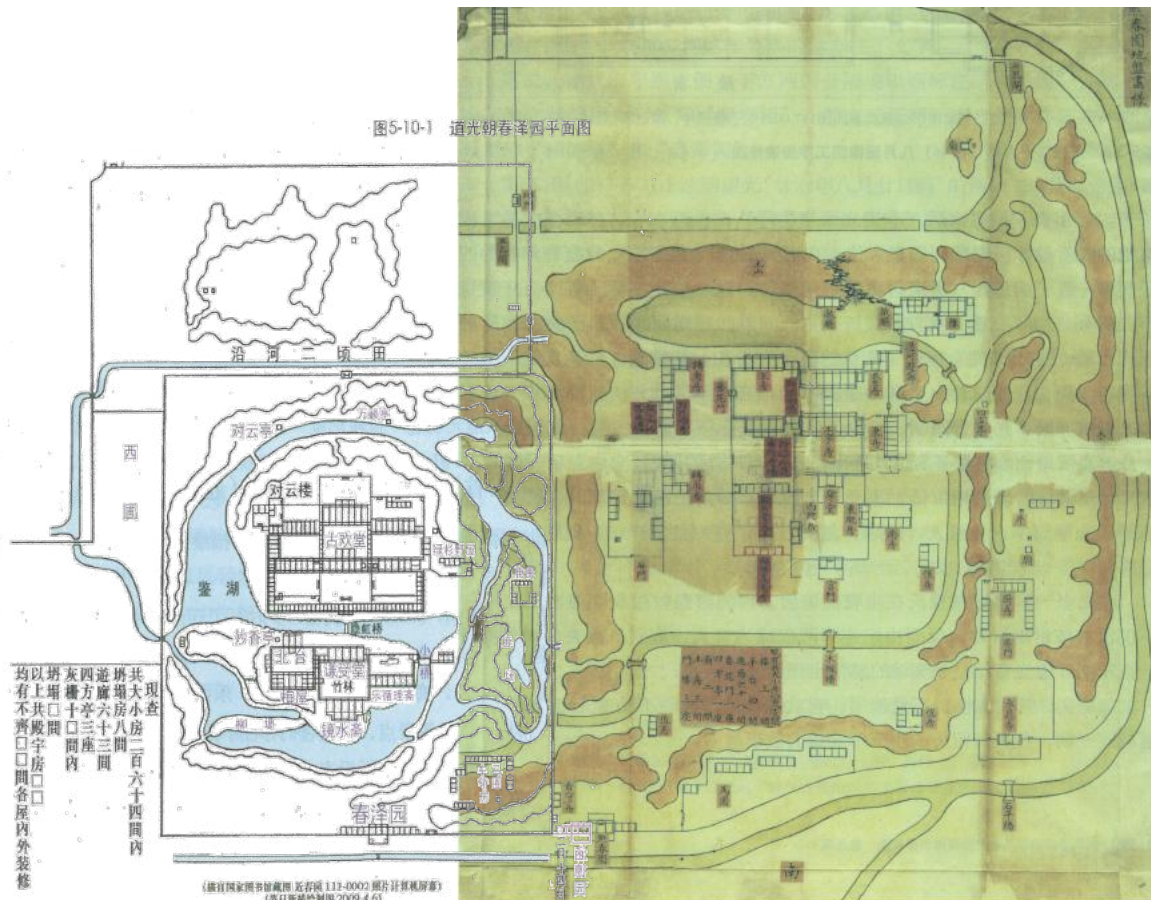

道光十五年（1835年）图

道光二十六年（1846年）图




1909年（宣统元年）清华园


成立游美肄业馆

- 五月二十三日（7月10日），奏准收还美国赔款派游美学生；
- 八月十五日（9月28日）奏准赏拨清华园兴筑游美肄业馆；
- 九月十二日（10月25日）内务府和外务部交接清华园。

1909年的清华园

1912年 清华周边

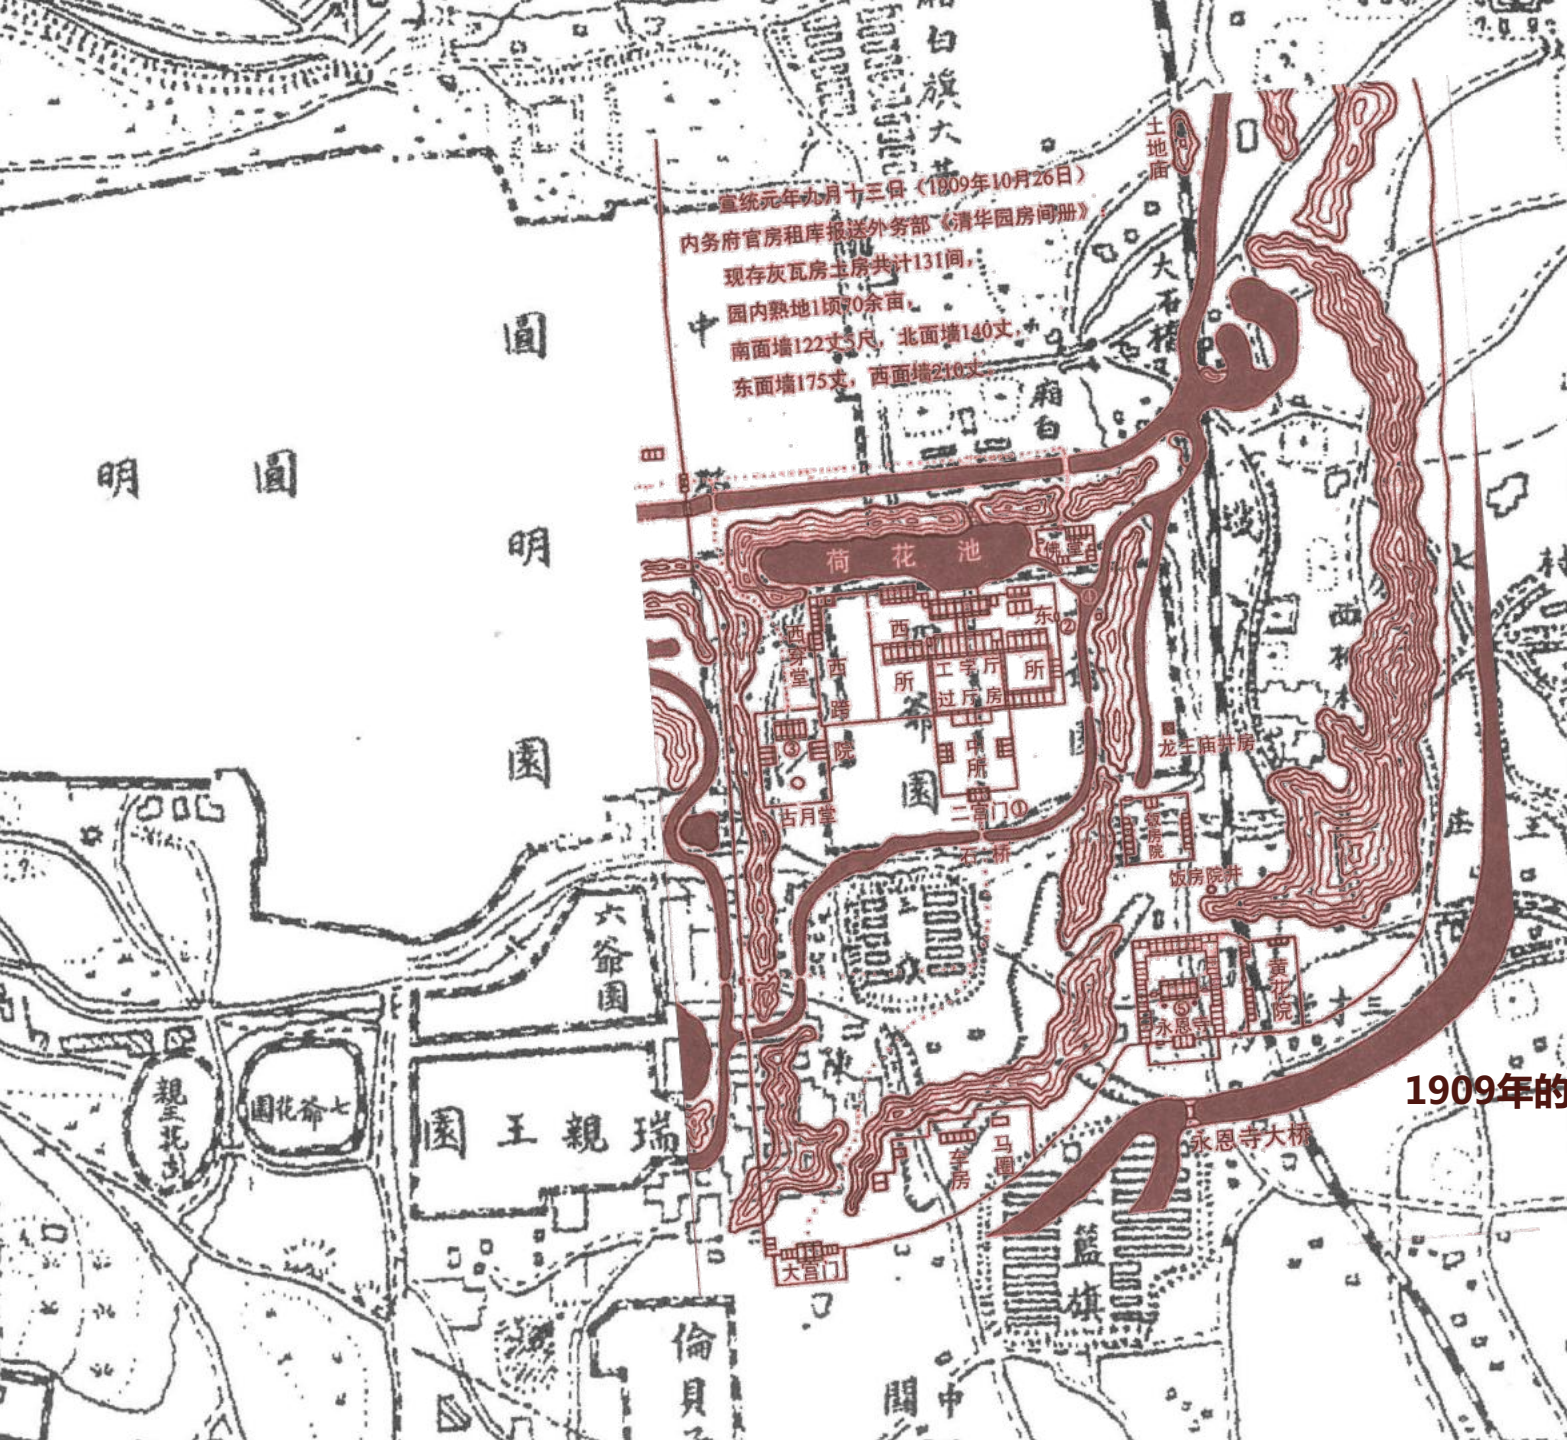

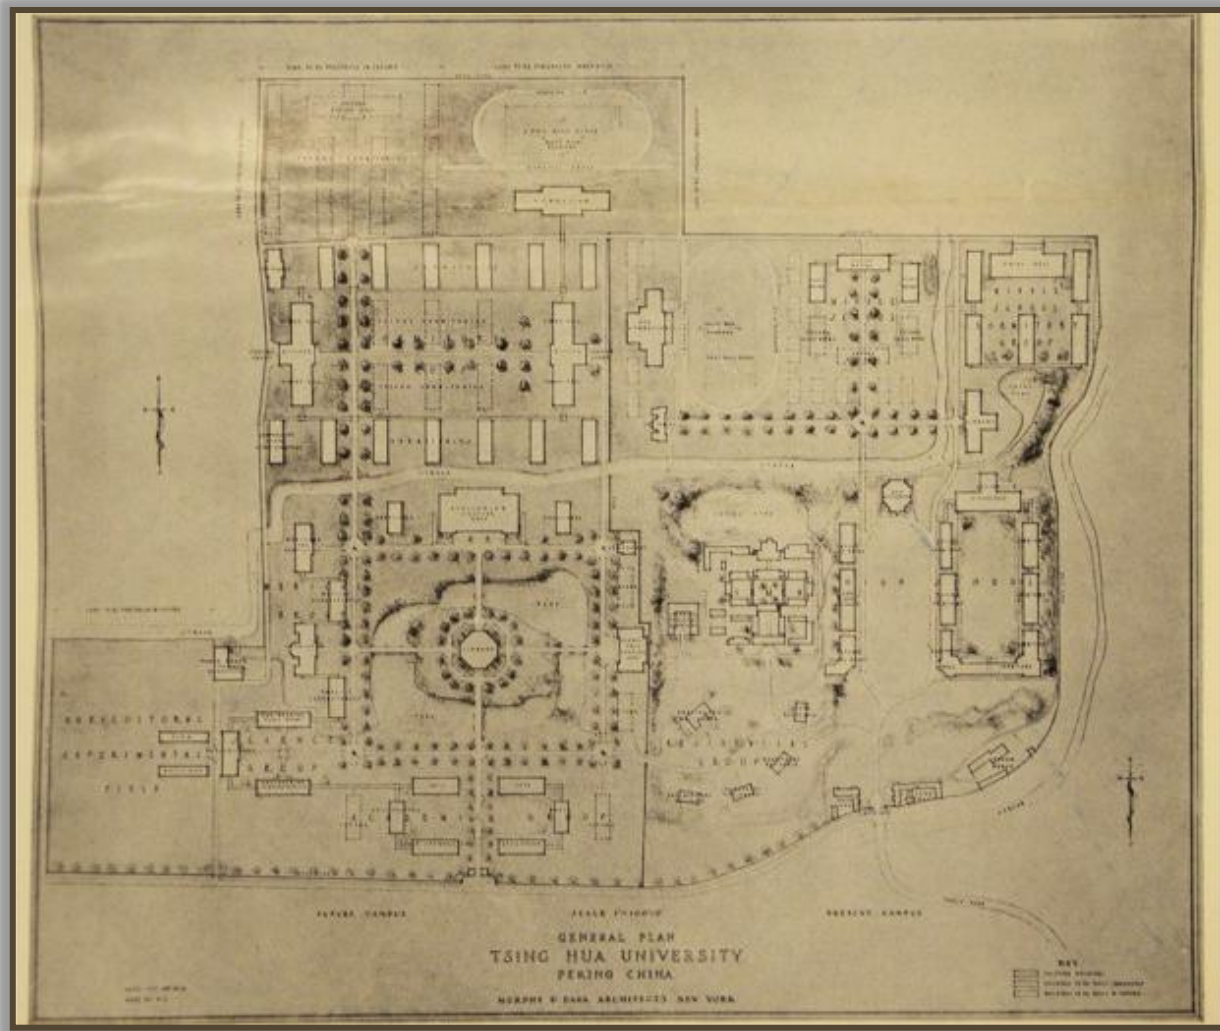

(规划图)

1912年 更名清华学校


- 1911年10月，武昌起义爆发。
- 1913年，唐国安校长扩充校园。购得清华园西边的近春园和长春园南隅，面积为480亩。
- 周诒春（清华第二任校长1913-1918）最先提出把清华由留美预备学校改办成完全大学的计划。他在说服外交部为未来的清华大学购买附近的花园的同时，他邀请美国建筑师亨利·墨菲（Henry K. Murphy）在1914年6月举行了为期三天的会议，讨论为学校增加更多的建筑。
- 本校开始实行体育强迫运动。规定每天下午四时半至五时半为强迫运动时间，届时将图书室、教室、宿舍关闭，要求学生都要到操场上去运动，体育教师巡视指导。



1923年

清华学校

- 1916年，新清华学堂二期竣工
- 1919年，图书馆老馆一期竣工
- 1918.12.31，西区体育馆前馆竣工并开放使用
- 1920年，大礼堂、科学馆竣工
- 1922年，老土木馆竣工
- 填平北校河一段支流

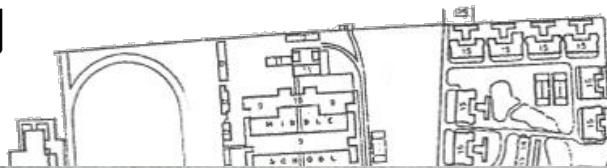


1924年，大礼堂、工字厅鸟瞰图



1928年 更名国立清华大学

- 1927年4月18日，南京国民政府成立。
- 1928年8月17日，南京国民政府决议清华学校改为“国立清华大学”，任命罗家伦为国立清华大学校长。

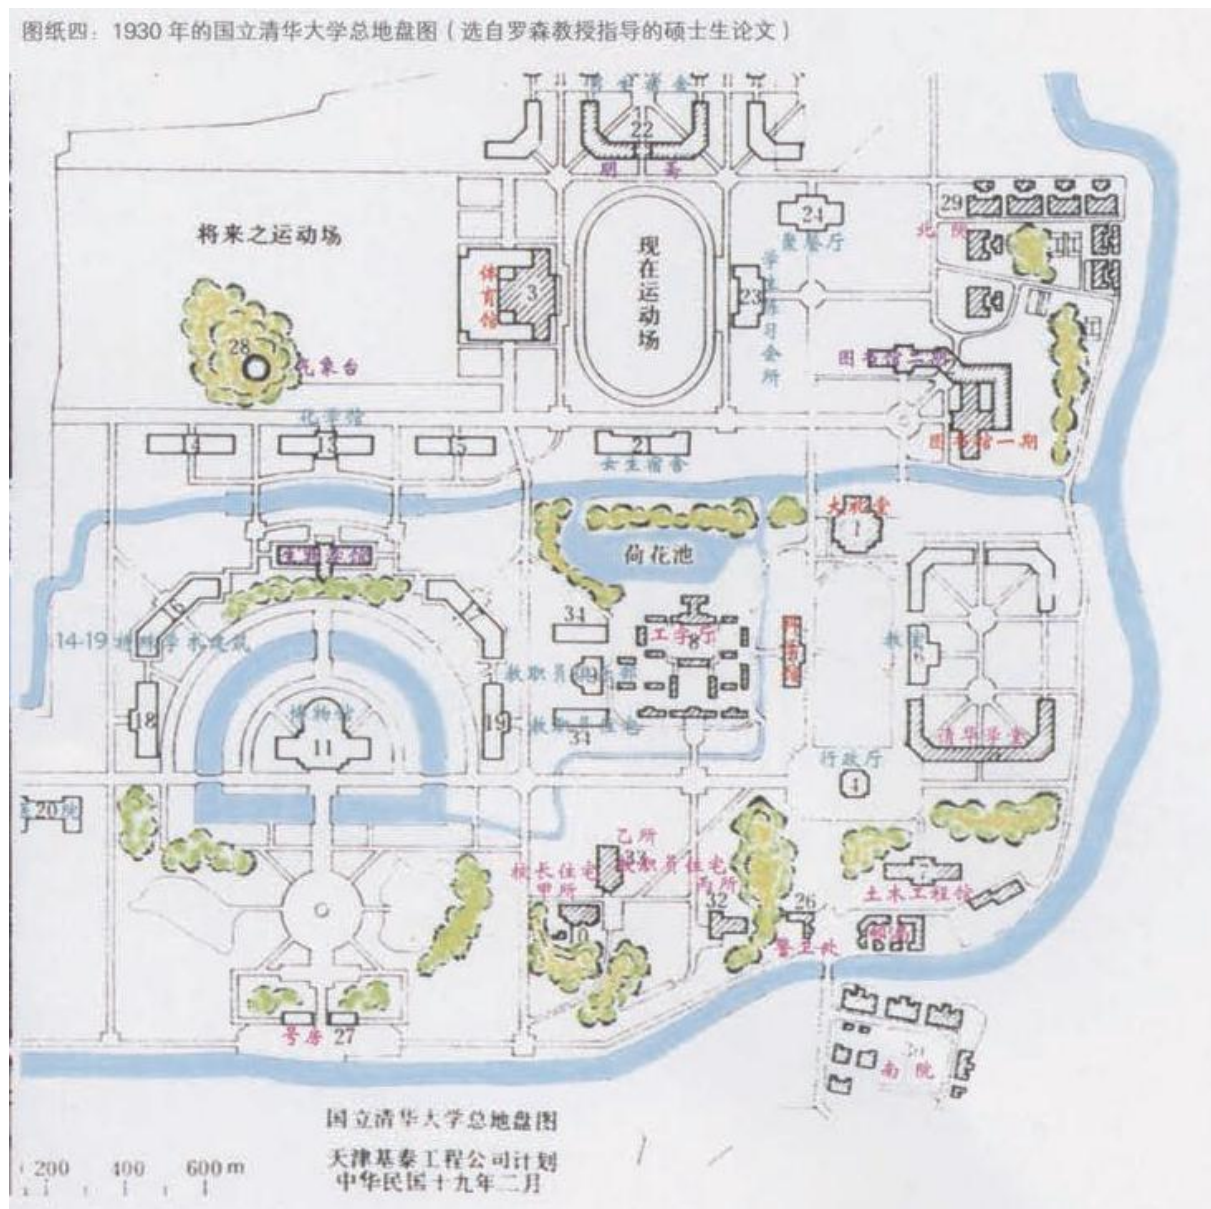


1930年规划图



1935年

国立清华大学

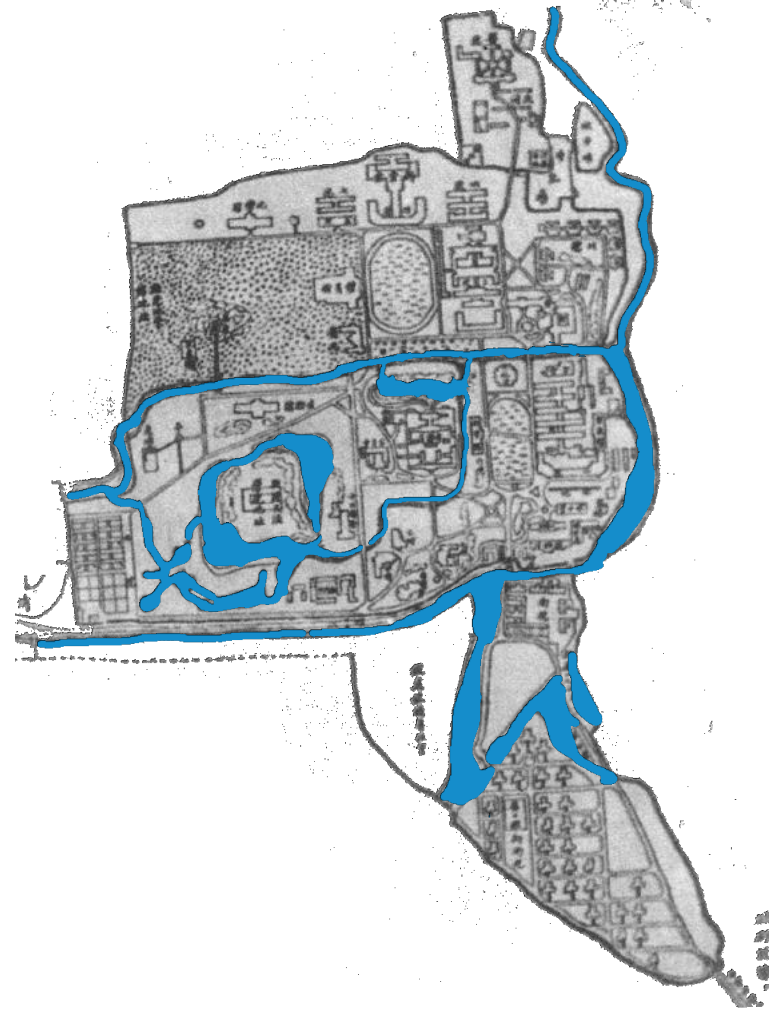

- 1930年，生物馆落成
- 1931年，气象台落成
- 1931年，梅贻琦出任清华大学校长
- 1932年，水力实验馆（老水利馆）落成，时称“**中国第一水工实验所**”，建有1万立方英尺地下水库一座
- 1933年，西院一期竣工


馮寒疏雪杏花丛，三月燕郊尚有风。
随意明眸芳草绿，春痕一点小桥东。
——俞平伯



1937年-1945年

日军占领一五二陆军病院


配置圖 縮尺 1"=10.0'

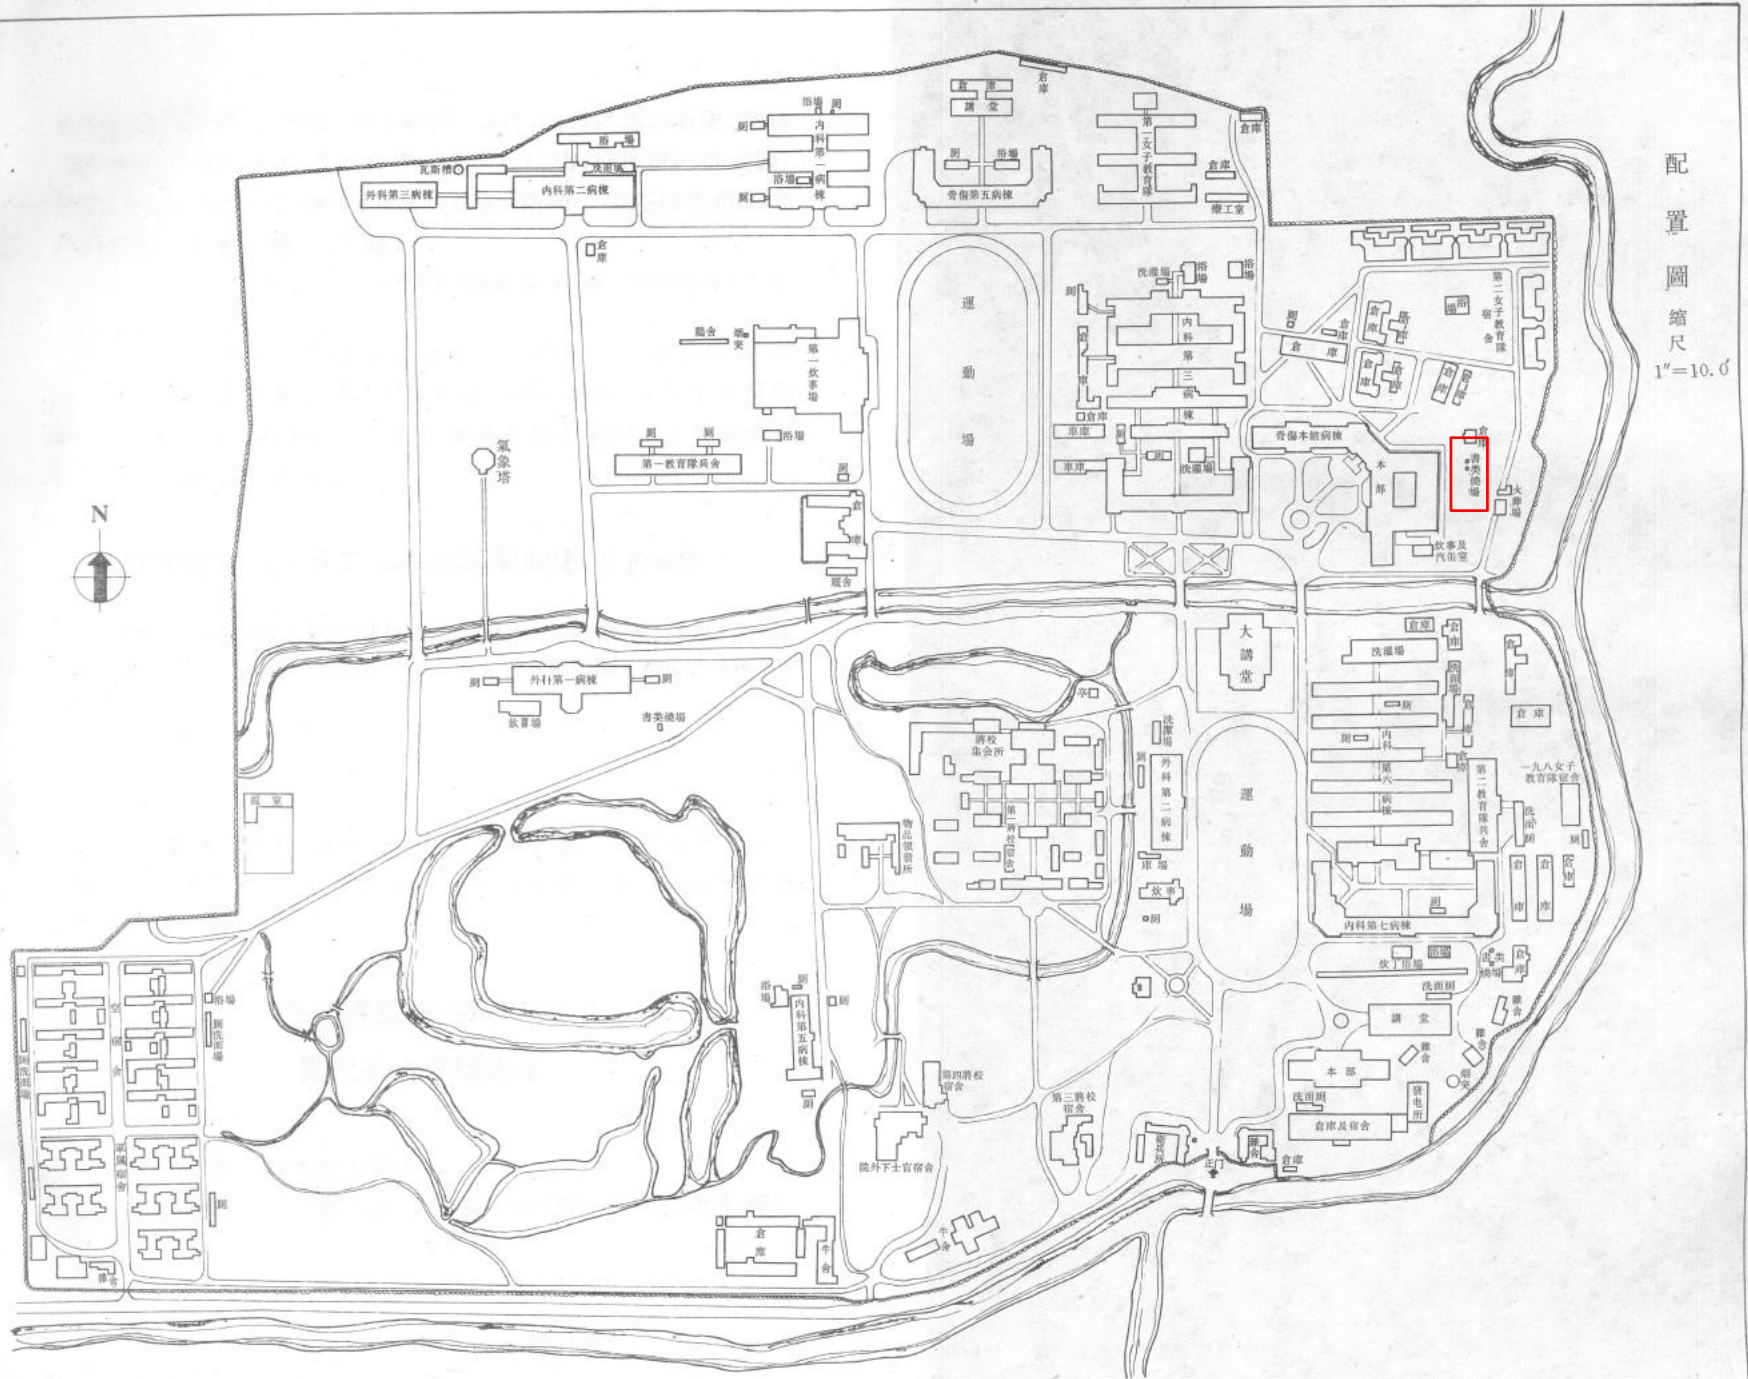

1946年


清华大学迁回原址

- 二校门外的这一段校河，也是清华学子们常常流连的地方：“被二校门外的涓涓水流……吸引去听自然的音节。他们带着鲜果干点，择绿草为茵，欢笑之声不绝”
- 在此地充分感受着自然的和生活的气息，“常有许多农村的人在桥下洗衣服”，“右边萦纤的溪水，掠岸湍奔过，两岸满是水草，许多露形的男孩女孩，在玩水边的泥沙、筑城、开河、造桥、堆宝塔，也有赶水面上鸭儿鹅儿回家去的。桥下是他们的母亲伏在石上浣衣。”

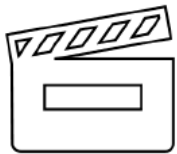


1952年

成为多科性工业大学（1960规划图）

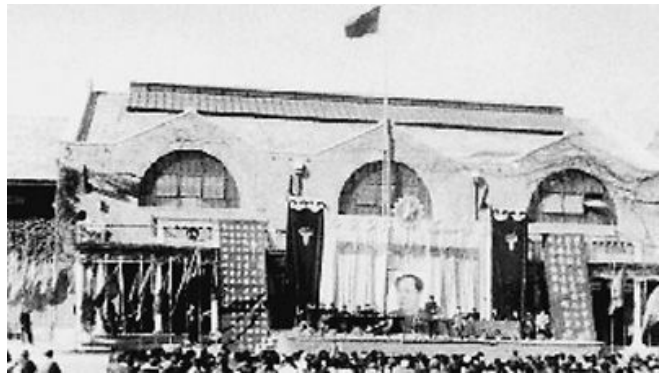

1952年，院系调整后的第一次开学典礼

- 1952年，全国院系调整，蒋南翔出任清华校长
- 1955年，新水利馆落成
- 1956-1966，修建主楼建筑群

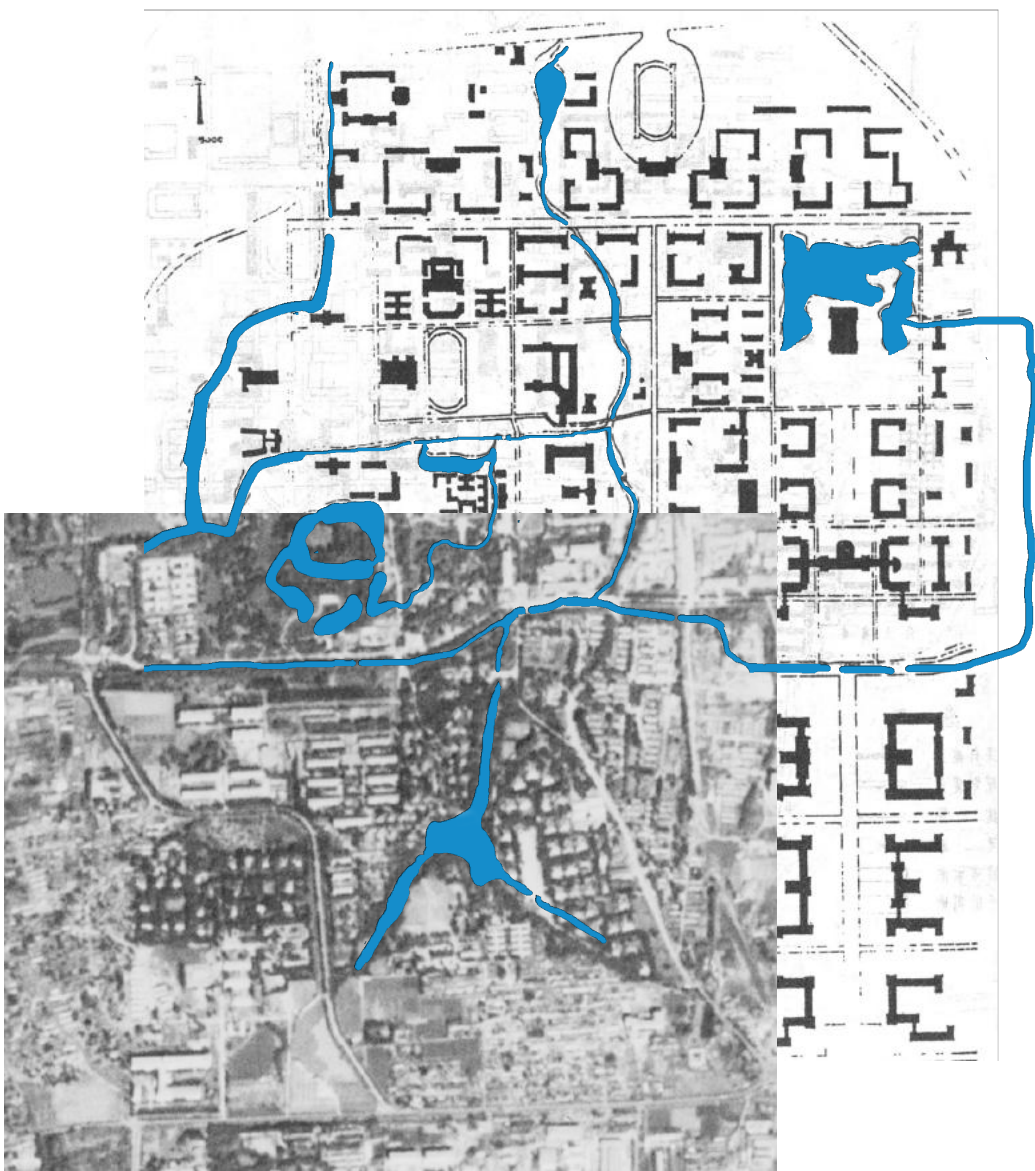


1967.9.20 美国科罗纳侦察卫星影像



1977 年

恢复高考招生

- 上世纪60年代，海淀地区的泉水相继干涸，海淀的河流、湖泊不得不依赖京密引水渠供水，万泉河成为靠人工引水的河流。
- 1970年以后，河水变得异常浑浊，呈现出黑红的颜色，散发出刺鼻的异味，鱼虾绝迹，水草不生。

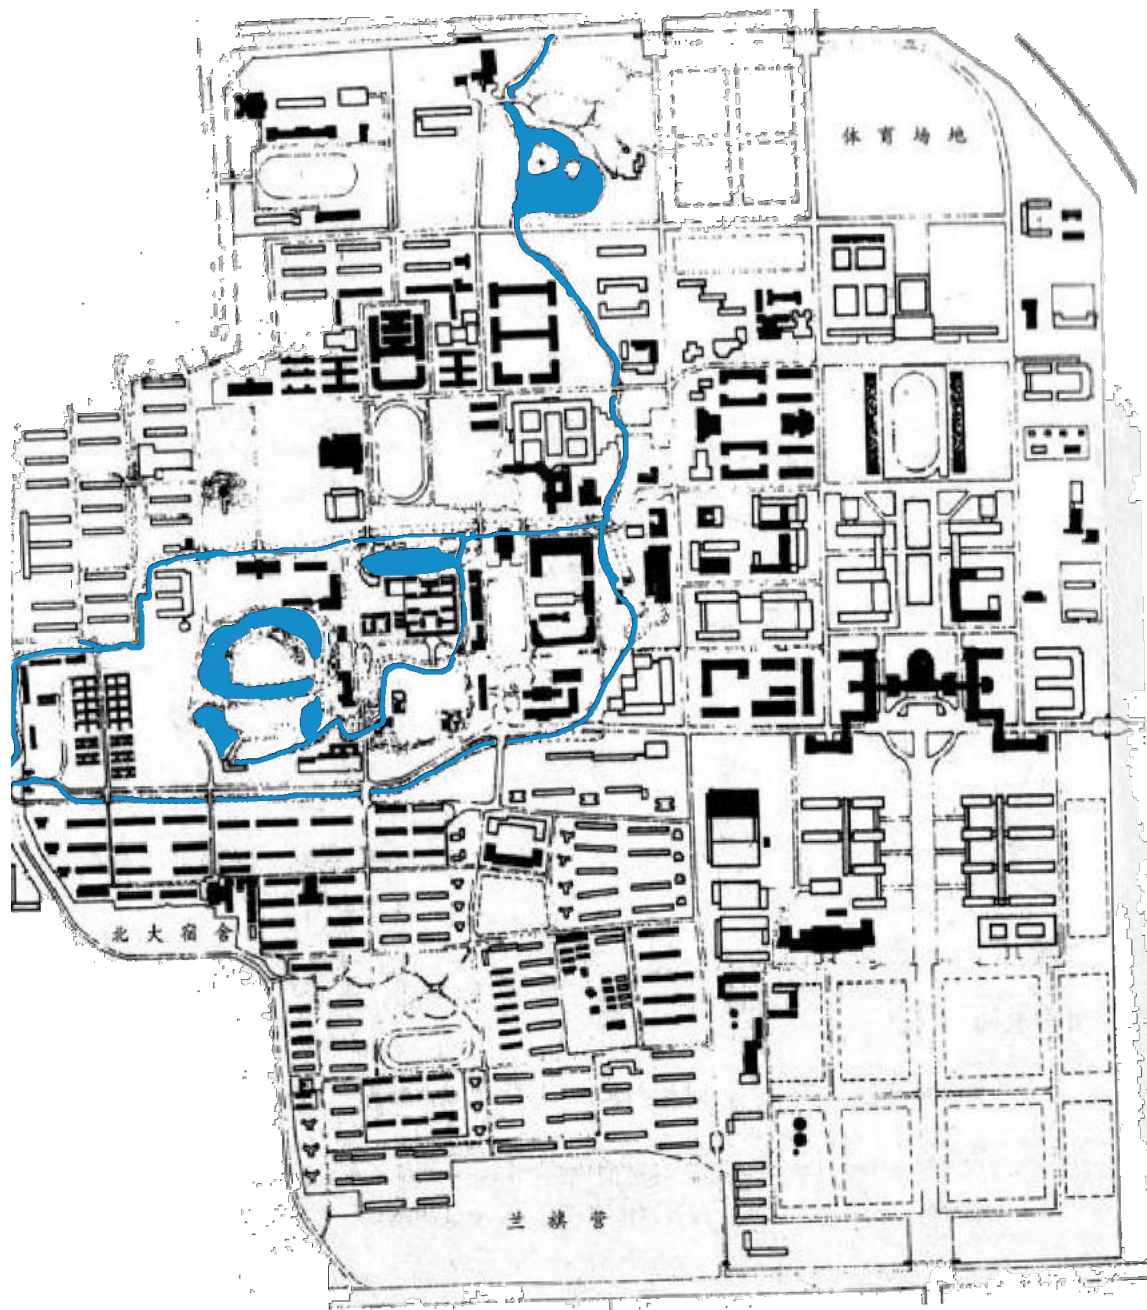


1979 规划图



1994年

规划图

- 1982年-1983年，北京市政府治理万泉河清华段。
- 1983-1999年，清华大学师生戏称：“我们的校河，国庆时像咖啡，校庆时像绿茶”。
- 1999年，清华大学为迎接90年校庆，重新整治校河，将南、北校河分为两个相对独立的体系，北校河行洪，南校河常满以供景观使用。

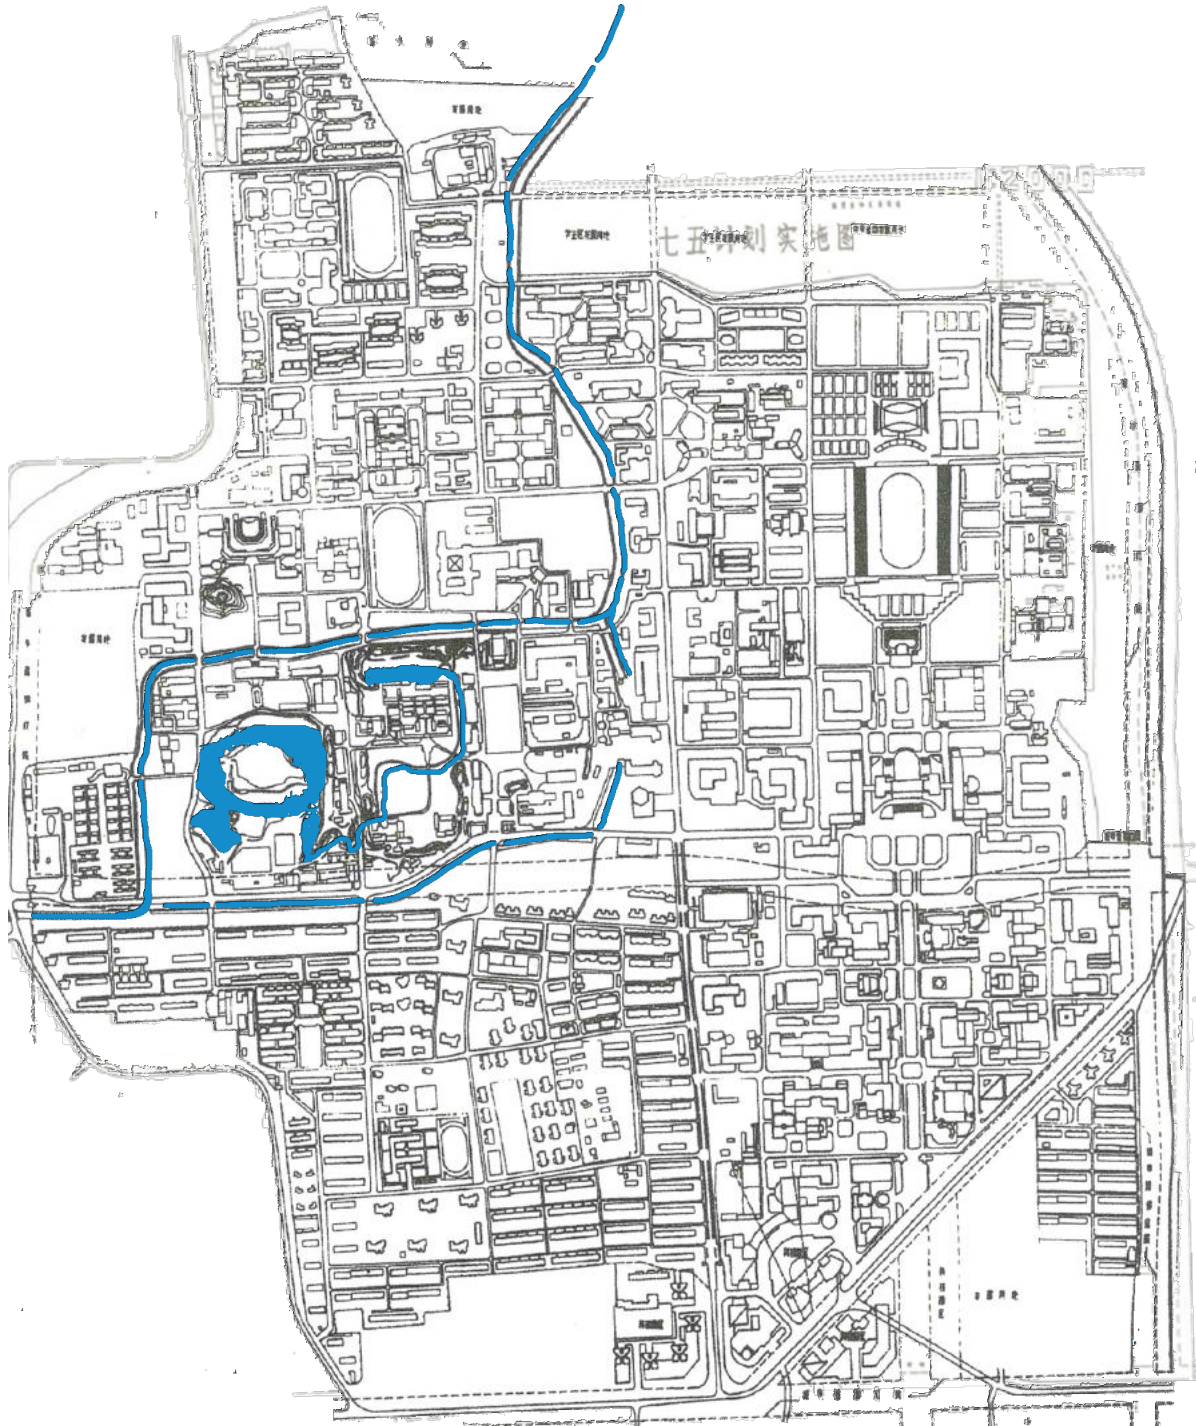

2001年

规划图



2020 年



校园地图 2020

CAMPUS MAP



谢谢！

